

EMERGENZA

ISTRUZIONI OPERATIVE DA ESEGUIRE
IN CASO DI EMERGENZA

Chiunque rilevi un'emergenza e non è certo di potersi far fronte con successo deve dare l'allarme ai seguenti numeri telefonici:


VVF.....tel. 115

SQUADRA DI EMERGENZA

NORME COMPORTAMENTALI PER L'ESODO IN
CASO DI EMERGENZA

per il Personale, gli Utenti e i Visitatori



1. E' fatto assoluto divieto di utilizzare ascensori, montacarichi e montalettighe (ove presenti);
2. Il personale, gli utenti, i visitatori e le persone a vario titolo presenti devono portarsi in salvo, all'esterno della struttura, attraversando le scale e il percorso di esodo, indicato nella apposite planimetrie;
3. Procedere senza idugio, in modo ordinato, senza panico, senza correre, e senza mai tornare indietro;
4. Durante l'esodo, non trasportare oggetti ingombranti;
5. Durante l'esodo, non abbandonare nulla lungo le vie o i percorsi di esodo;
6. Seguire le indicazioni del personale;
7. Le persone non autosufficienti saranno accompagnate dal personale fino al Punto di raccolta, in conformità a quanto dettagliato nel Piano di Emergenza;
8. Non rientrare nell'edificio, senza la preventiva autorizzazione dei Vigili del Fuoco o delle altre forze esterne intervenute.

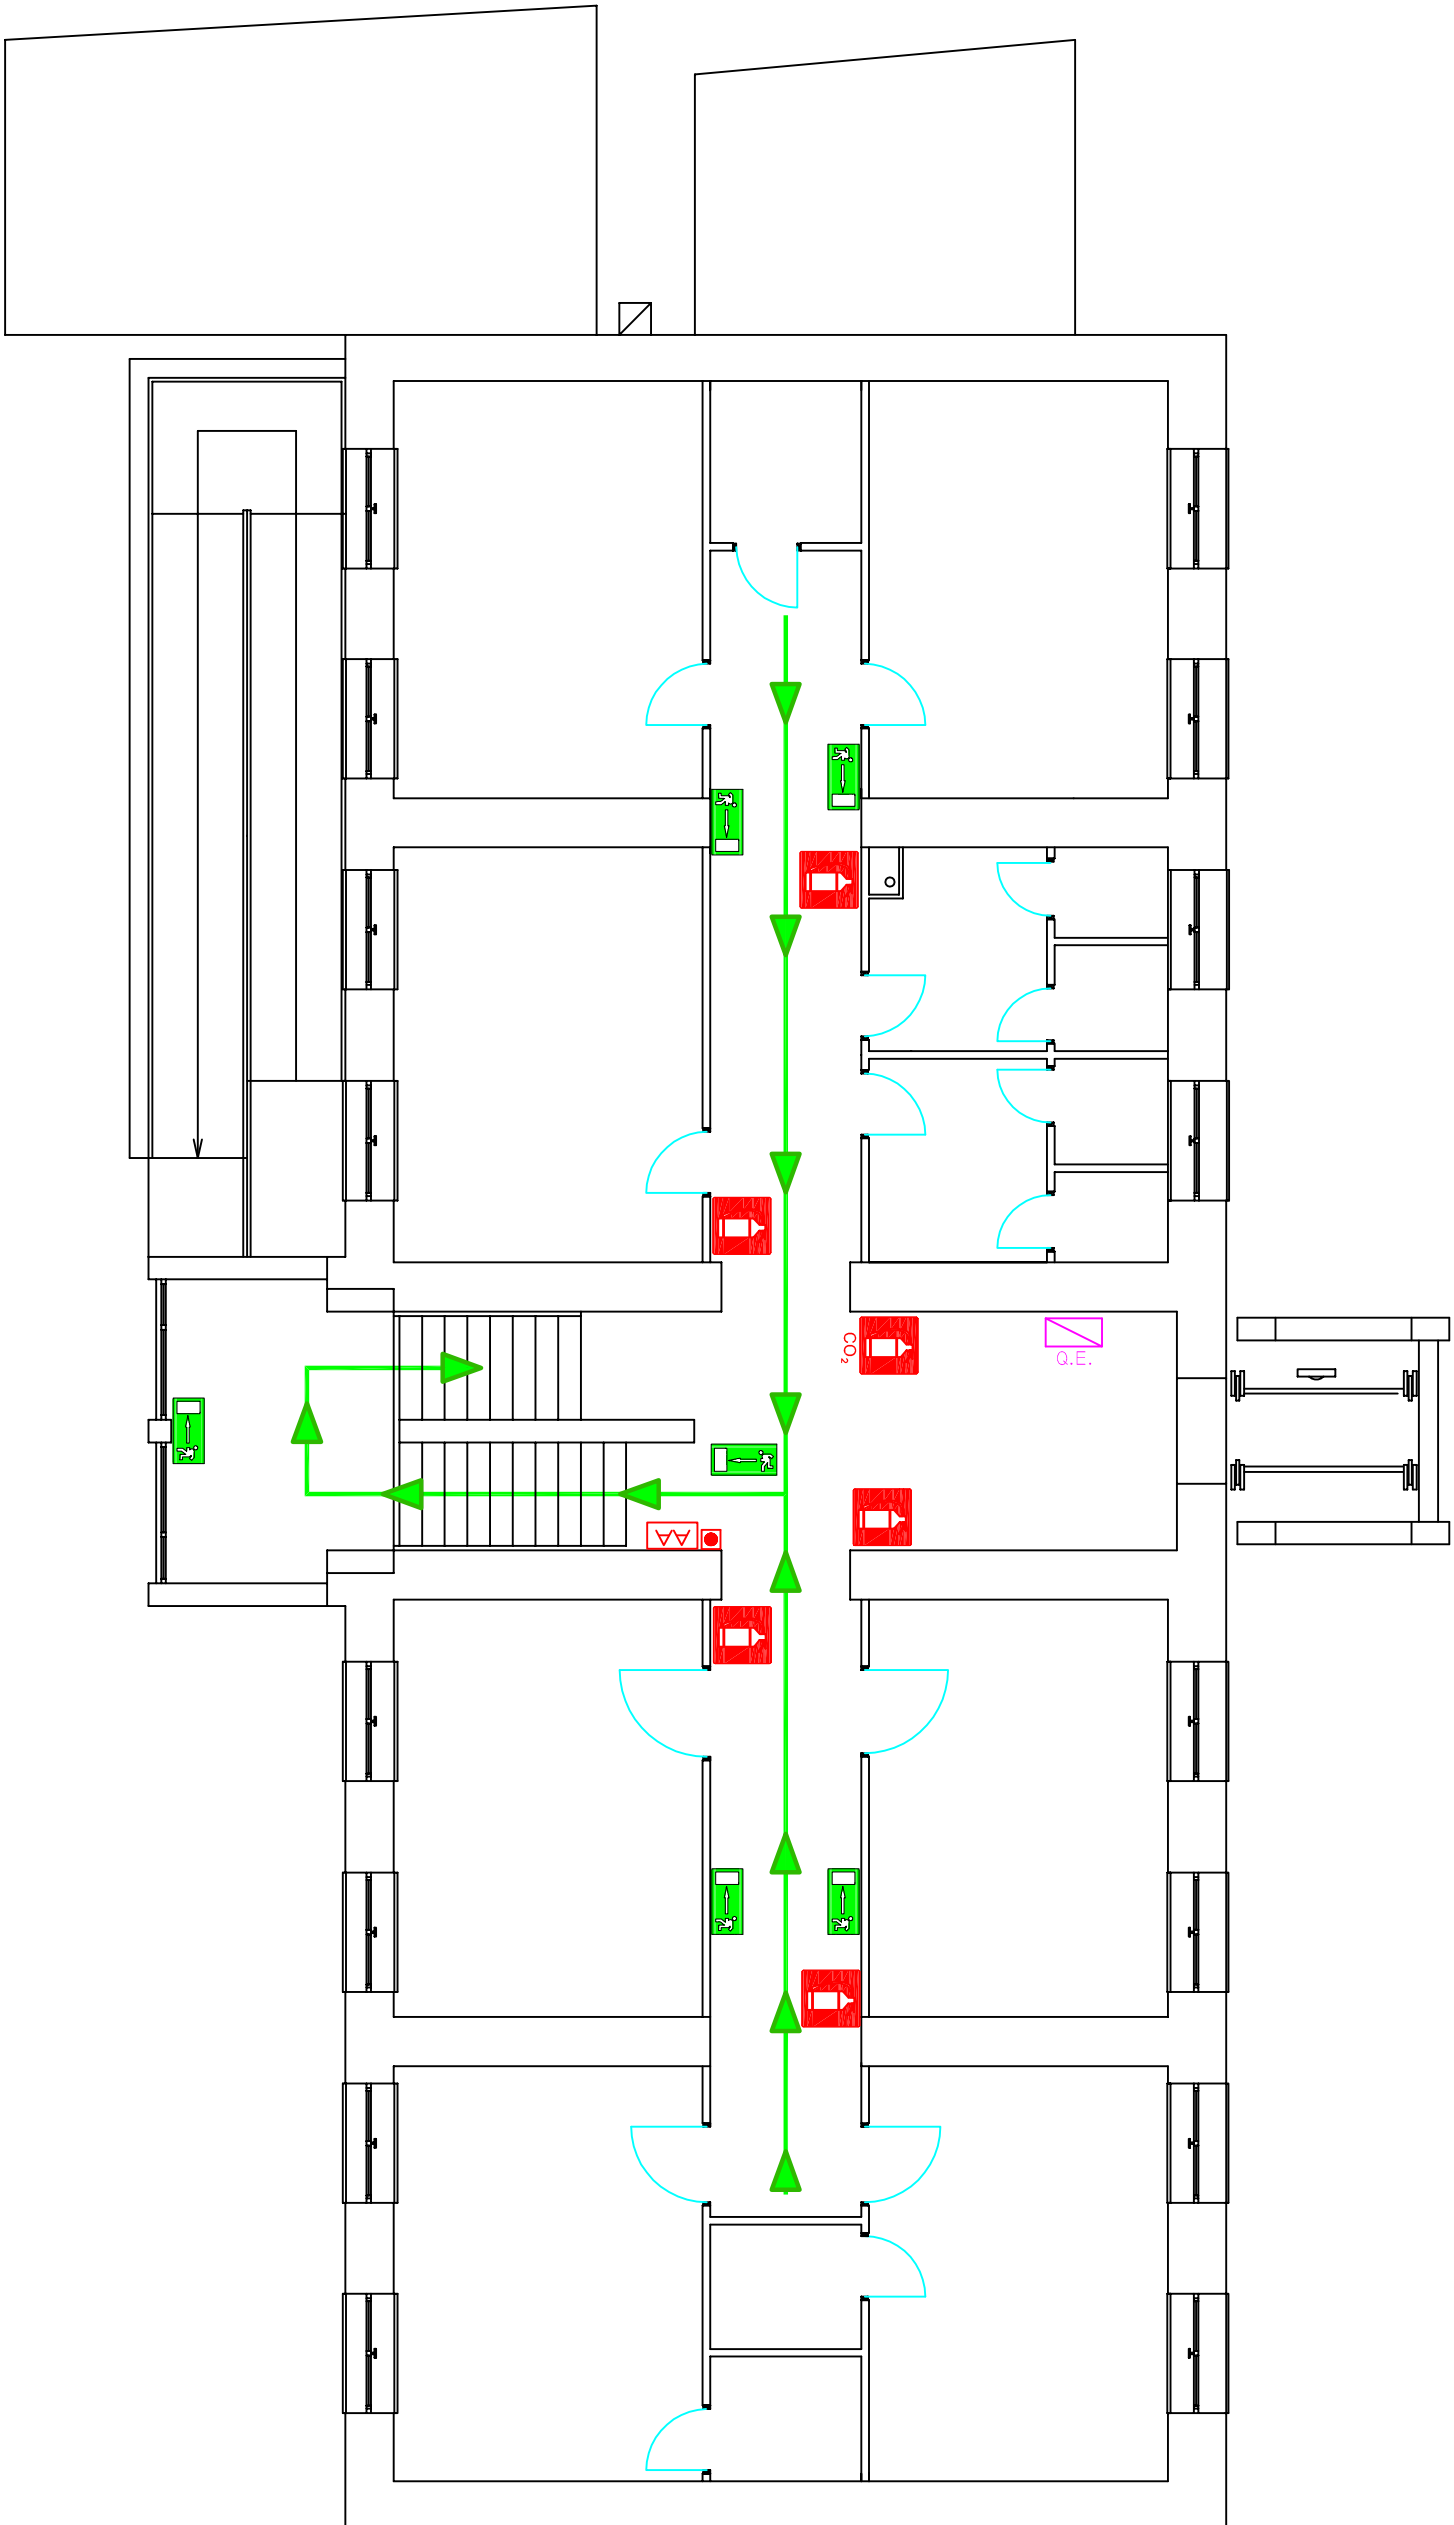

-  Segnaletica di esodo
-  Uscita d'emergenza
-  Percorso di uscita
-  Cassetta di primo soccorso

-  Quadro elettrico
-  Pannello ottico di allarme
-  Pulsante di emergenza
-  Centralina allarme incendio
-  Estintore
-  Idrante
-  Naspo
-  Porte REI

PUNTO DI
RACCOLTA

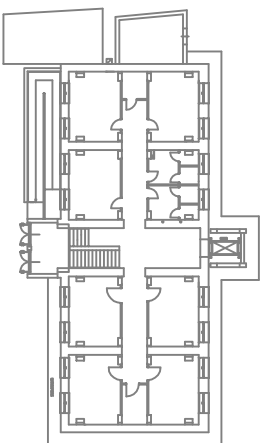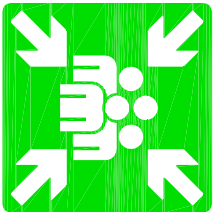

PLANIMETRIA GENERALE EDIFICIO
LOCALIZZAZIONE DEL PUNTO DI RACCOLTA

Voi siete qui

Piano
Primo