



ASL RIETI "POLIAMBULATORIO - Antrodoco"



EMERGENZA


ISTRUZIONI OPERATIVE DA ESEGUIRE IN CASO DI EMERGENZA

Chiunque rilevi un'emergenza e non è certo di potersi far fronte con successo deve dare l'allarme ai seguenti numeri telefonici:
VVF.....tel. 115
SQUADRA DI EMERGENZA

NORME COMPORTAMENTALI PER L'ESODO IN CASO DI EMERGENZA

per il Personale, gli Utenti e i Visitatori

1. E' fatto assoluto divieto di utilizzare ascensori, montacarichi e montalettighe (ove presenti);
2. Il personale, gli utenti, i visitatori e le persone a vario titolo presenti devono portarsi in salvo, all'esterno della struttura, attraverso le scale e il percorso di esodo, indicato nella apposite planimetrie;
3. Procedere senza idugio, in modo ordinato, senza panico, senza correre, e senza mai tornare indietro;
4. Durante l'esodo, non trasportare oggetti ingombranti;
5. Durante l'esodo, non abbandonare nulla lungo le vie o i percorsi di esodo;
6. Seguire le indicazioni del personale;
7. Le persone non autosufficienti saranno accompagnate dal personale fino al Punto di raccolta, in conformità a quanto dettagliato nel Piano di Emergenza;
8. Non rientrare nell'edificio, senza la preventiva autorizzazione dei Vigili del Fuoco o delle altre forze esterne intervenute.

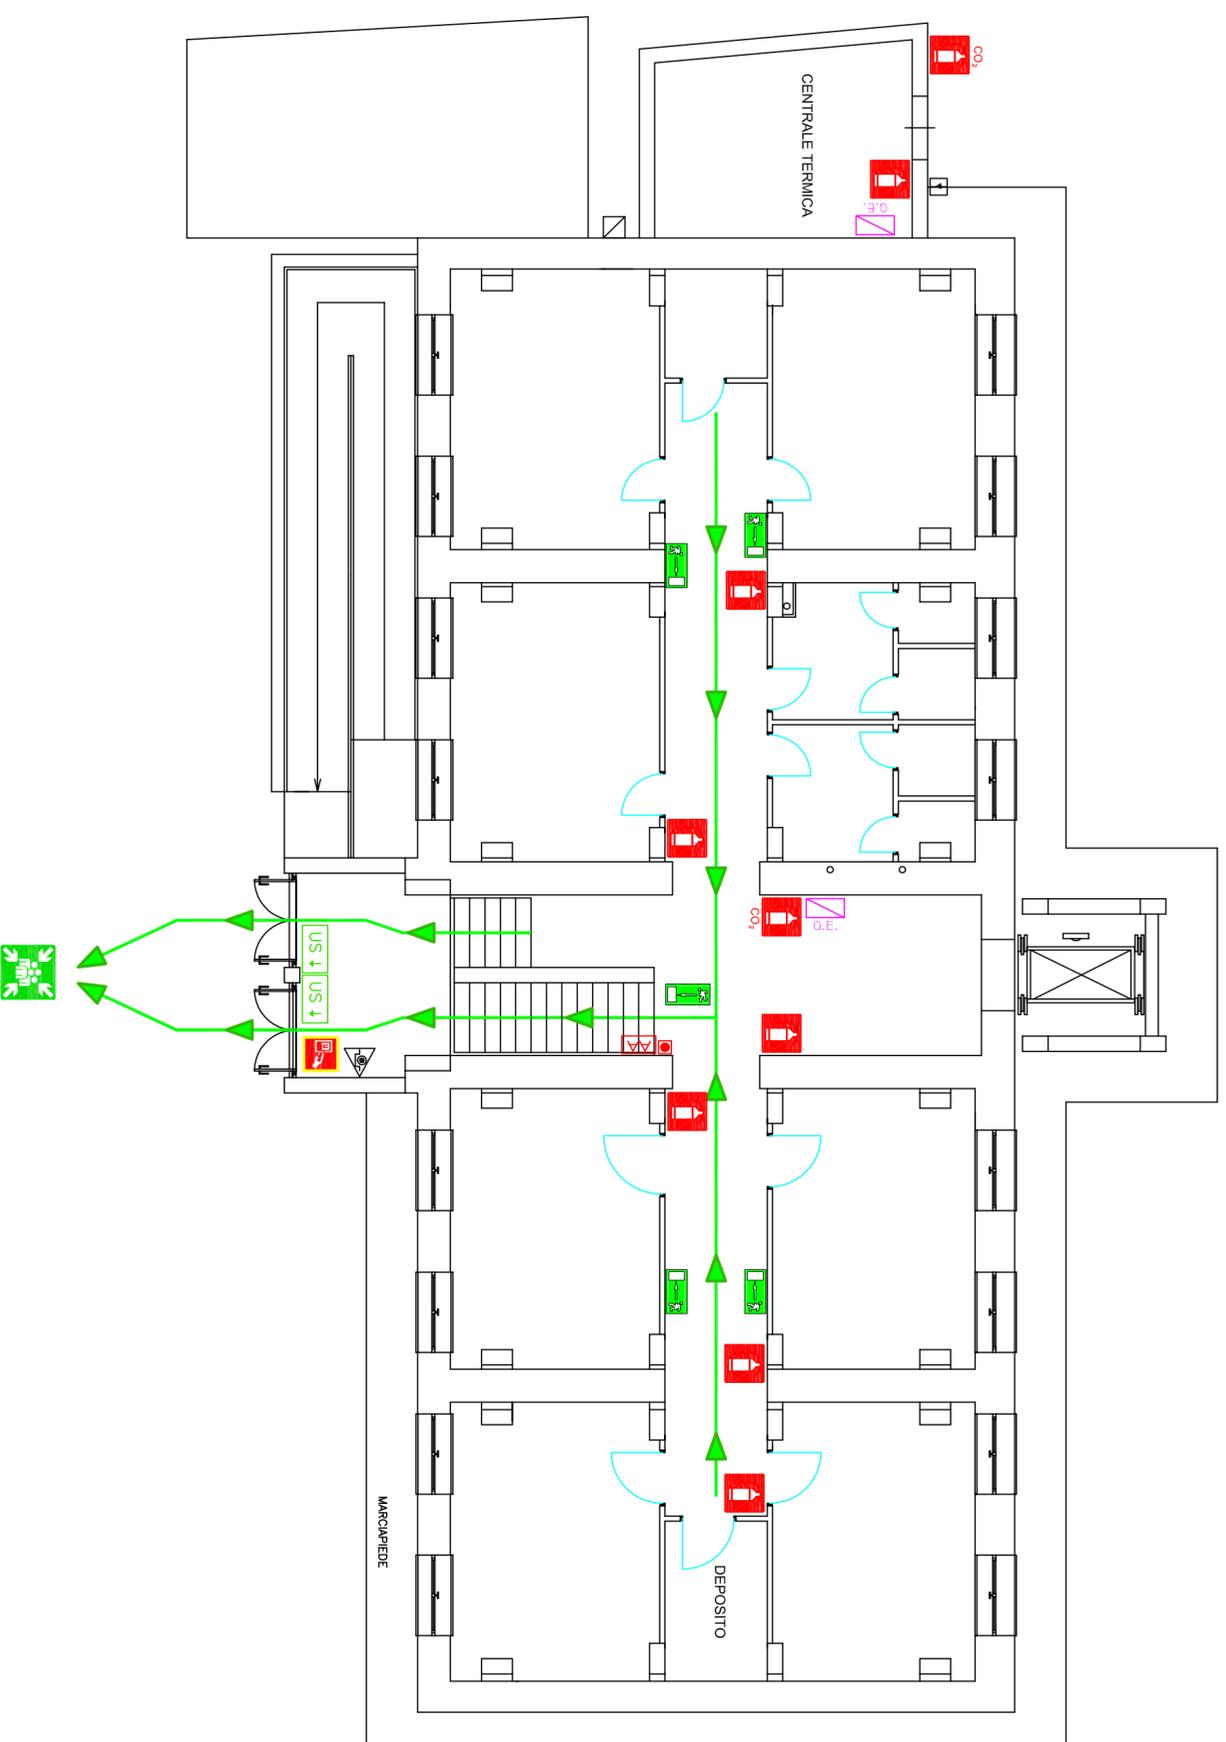

Segnaletica di esodo
 Uscita d'emergenza
 Percorso di uscita
 Cassetta di primo soccorso

Quadro elettrico
 Pannello ottico di allarme
 Pulsante di emergenza
 Centralina allarme incendio

Estintore
 Idrante
 Naspo
 Porte REI

PUNTO DI RACCOLTA

PLANIMETRIA GENERALE EDIFICIO
LOCALIZZAZIONE DEL PUNTO DI RACCOLTA

Voi siete qui

Piano Rialzato