

EMERGENZA

ISTRUZIONI OPERATIVE DA ESEGUIRE
IN CASO DI EMERGENZA

Chiunque rilevi un'emergenza e non è certo di potersi far fronte con successo deve dare l'allarme ai seguenti numeri telefonici:


VVF.....tel. 115

SQUADRA DI EMERGENZA

NORME COMPORTAMENTALI PER L'ESODO IN
CASO DI EMERGENZA

per il Personale, gli Utenti e i Visitatori

1. E' fatto assoluto divieto di utilizzare ascensori, montacarichi e montalettighe (ove presenti); il personale, gli utenti, i visitatori e le persone a vario titolo presenti devono portarsi in salvo, all'esterno della struttura, attraverso le scale e il percorso di esodo, indicato nella apposite planimetrie;
3. Procedere senza idugio, in modo ordinato, senza panico, senza correre, e senza mai tornare indietro;
4. Durante l'esodo, non trasportare oggetti ingombranti;
5. Durante l'esodo, non abbandonare nulla lungo le vie o i percorsi di esodo;
6. Seguire le indicazioni del personale;
7. Le persone non autosufficienti saranno accompagnate dal personale fino al Punto di raccolta, in conformità a quanto dettagliato nel Piano di Emergenza;
8. Non rientrare nell'edificio, senza la preventiva autorizzazione dei Vigili del Fuoco o delle altre forze esterne intervenute.

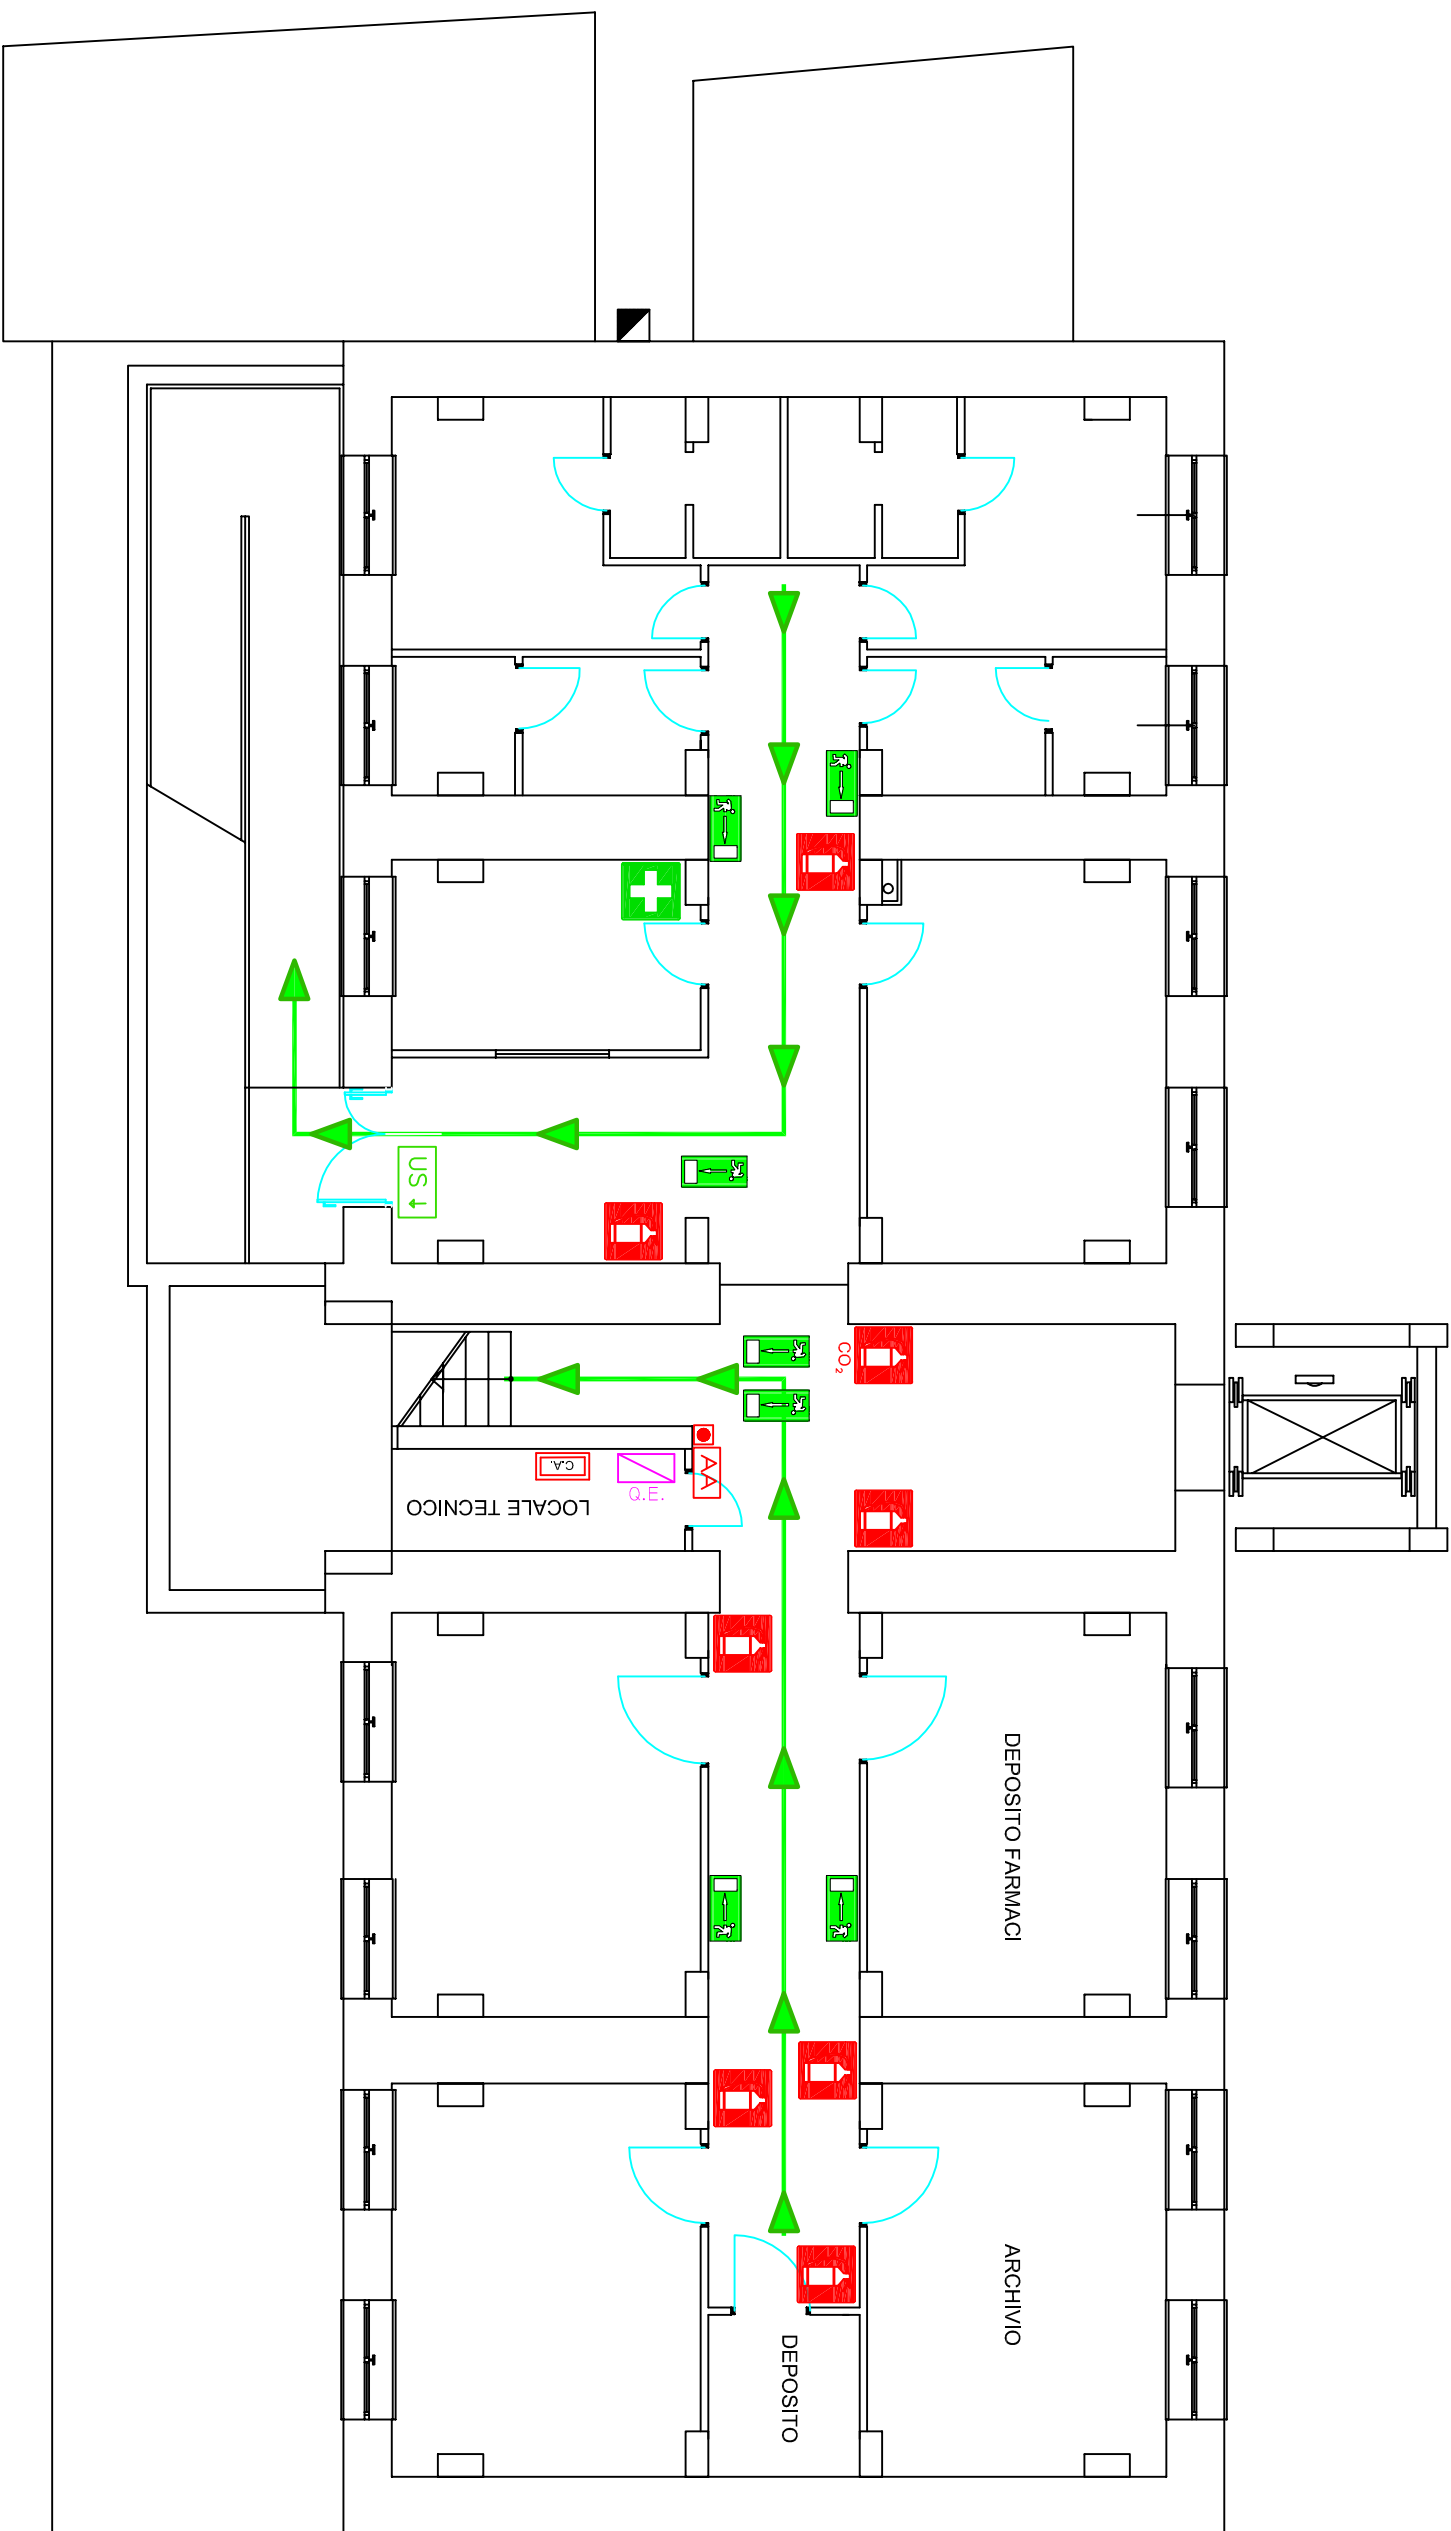

Segnaletica di esodo



Uscita d'emergenza



Percorso di uscita



Cassetta di primo soccorso



Quadro elettrico



Pannello ottico di allarme



Pulsante di emergenza



Centralina allarme incendio



Estintore



Idrante





Naspo



Porte REI

PUNTO DI
RACCOLTA

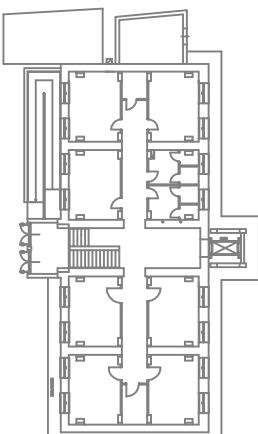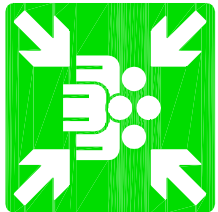

PLANIMETRIA GENERALE EDIFICIO
LOCALIZZAZIONE DEL PUNTO DI RACCOLTA



Voi siete qui

Piano
Seminterrato