


**EMERGENZA**
**ISTRUZIONI OPERATIVE DA ESEGUIRE  
IN CASO DI EMERGENZA**

Chiunque rilevi un'emergenza e non è certo di potervi far fronte con successo deve dare l'allarme ai seguenti numeri telefonici:  
 V.F.: .....tel. 115  
 SQUADRA DI EMERGENZA

**NORME COMPORTAMENTALI PER L'ESODO IN**
**CASO DI EMERGENZA**

per il Personale, gli Utenti e i Visitatori


1. E' fatto assoluto divieto di utilizzare ascensori, montacarichi e montalettighe (ove presenti);
2. Il personale, gli utenti, i visitatori e le persone a vario titolo presenti devono portarsi in salvo, all'esterno della struttura, attraverso le scale e il percorso di esodo, indicato nella apposite planimetrie;
3. Procedere senza idugio, in modo ordinato, senza panico, senza correre, e senza mai tornare indietro;
4. Durante l'esodo, non trasportare oggetti ingombranti;
5. Durante l'esodo, non abbandonare nulla lungo le vie o i percorsi di esodo;
6. Seguire le indicazioni del personale;
7. Le persone non autosufficienti saranno accompagnate dal personale fino al Punto di raccolta, in conformità a quanto dettagliato nel Piano di Emergenza;
8. Non rientrare nell'edificio, senza la preventiva autorizzazione dei Vigili del Fuoco o delle altre forze esterne intervenute.

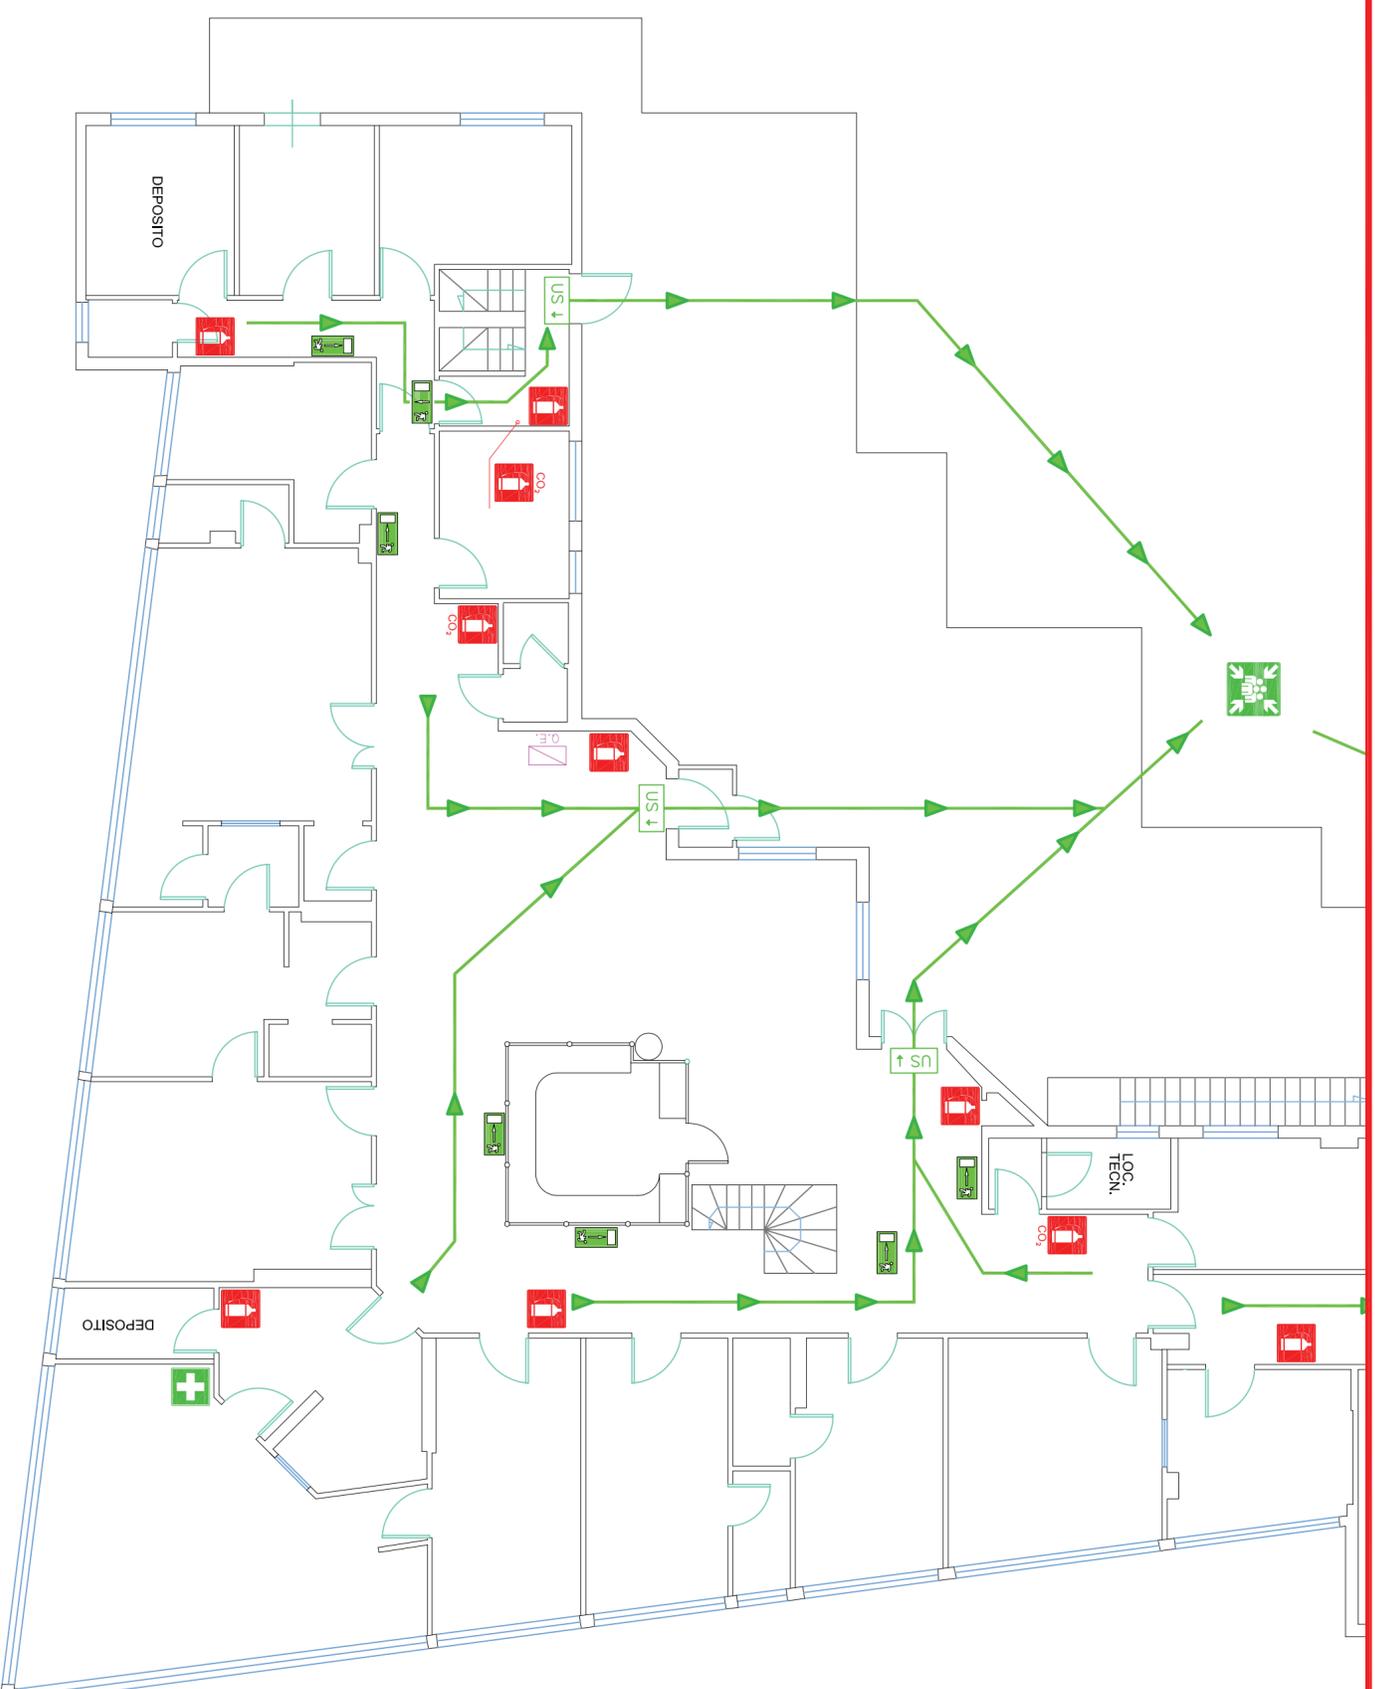

 Segnalética di esodo  
 US ↓ Uscita d'emergenza  
 Percorso di uscita  
 Cassetta di primo soccorso

 Q. E. Quadro elettrico  
 Pannello ottico di allarme  
 Pulsante di emergenza  
 C.A. Centralina allarme incendio

 Estintore  
 Idrante  
 Naspo  
 Porte REI

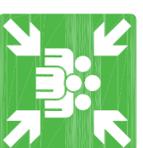**PUNTO DI  
RACCOLTA**


 Voi siete qui

**Piano  
Terra**

