

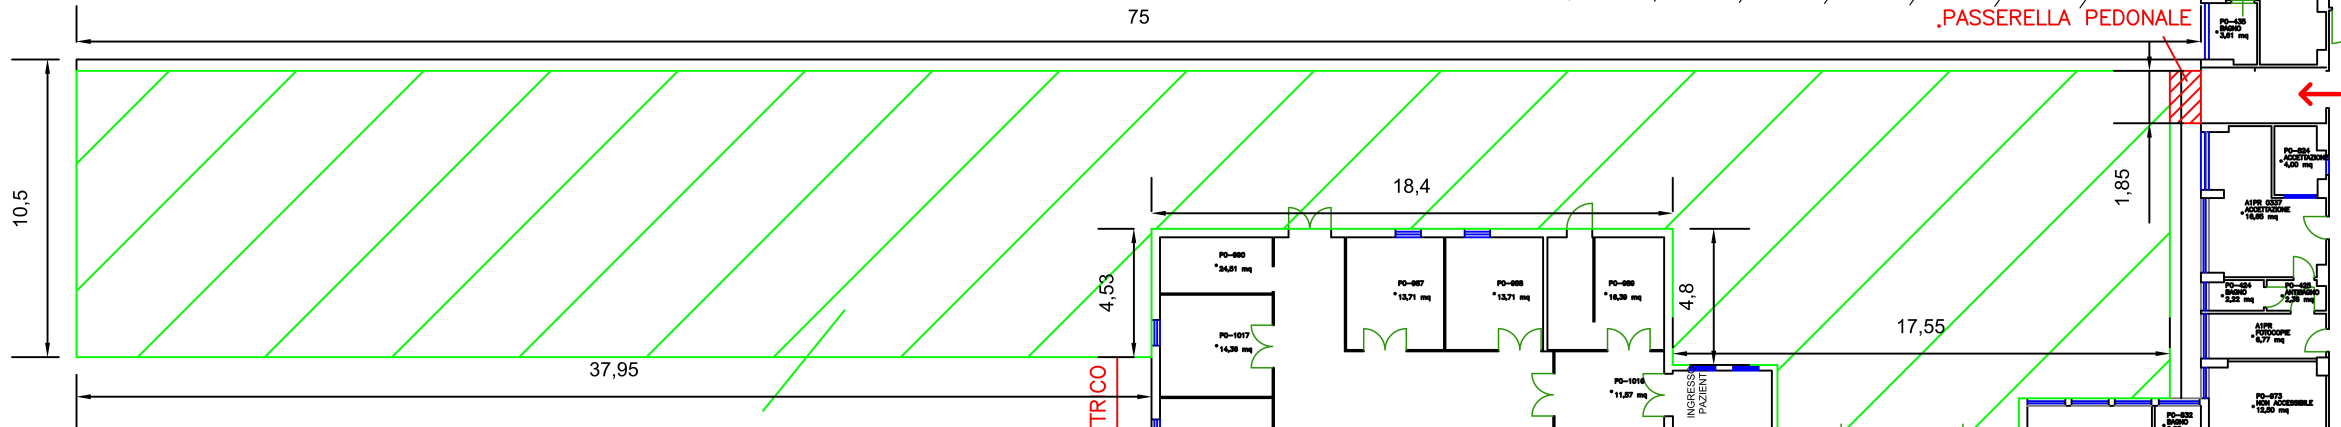
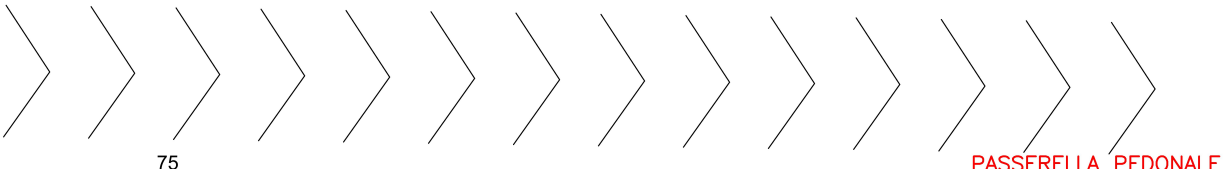


EMOTRASF./ DONAZIONE SANGUE

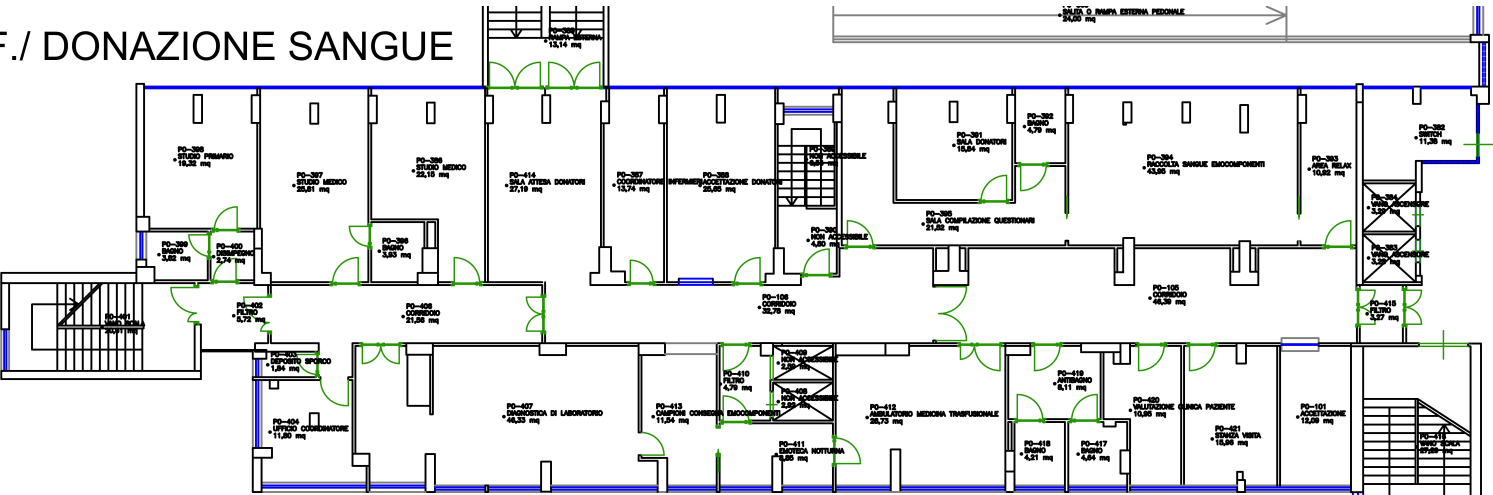


AREA NOLEGGIO
TAC/RMN

PERCORSO PROTETTO DI COLLEGAMENTO ELETTRICO

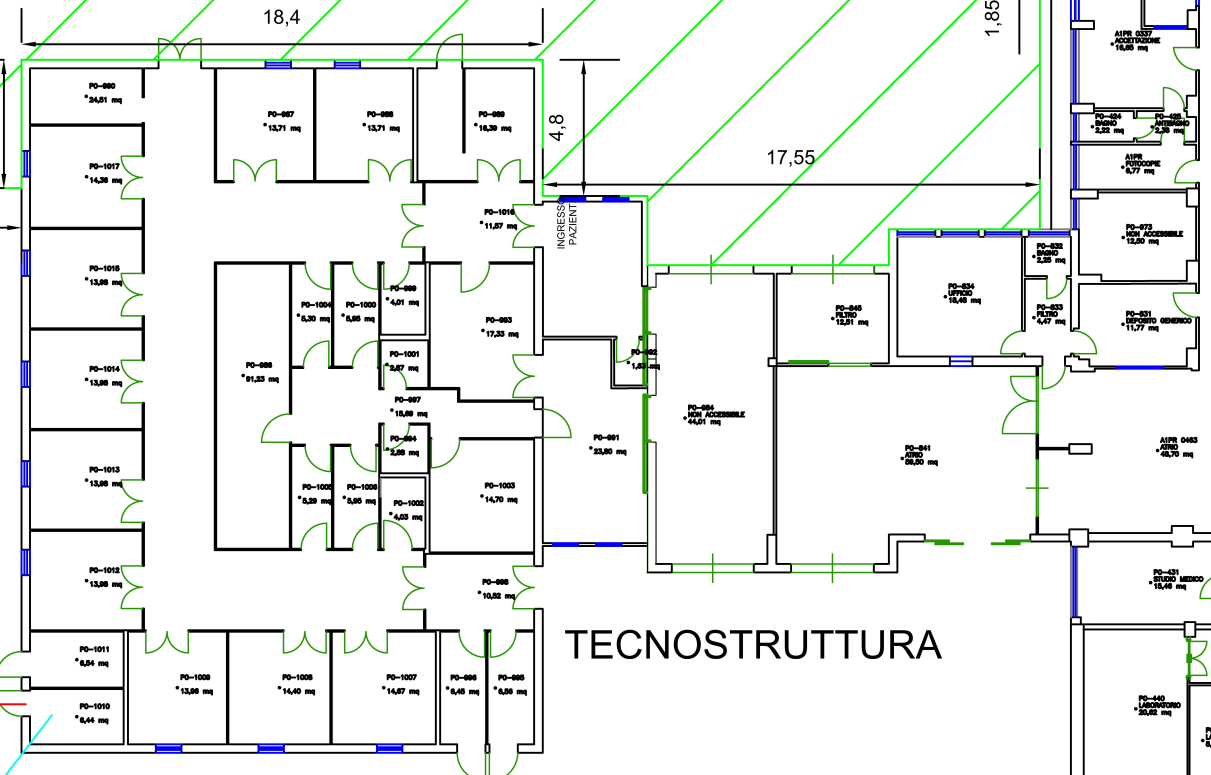

TECNOSTRUTTURA

.LOCALE TECNICO DUE INTERRUPTORI DA 250 A 3F + N
.UNO PRIVILEGIATO E UNO NORMALE
.RAC DI RETE

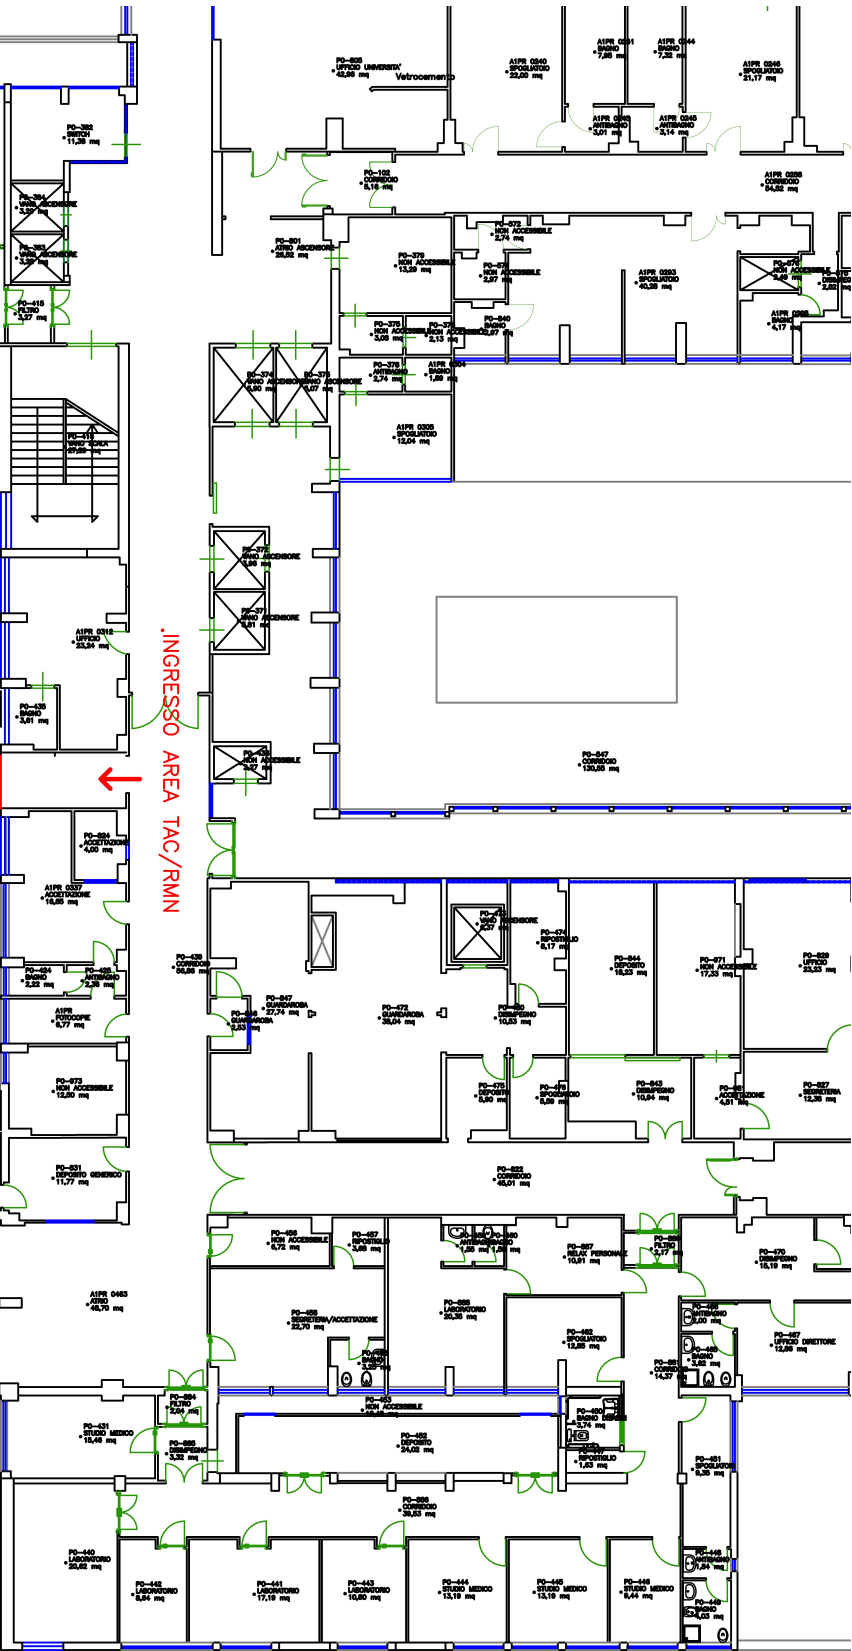

ANATOMIA PATOLOGICA/ ISTOLOGIA